

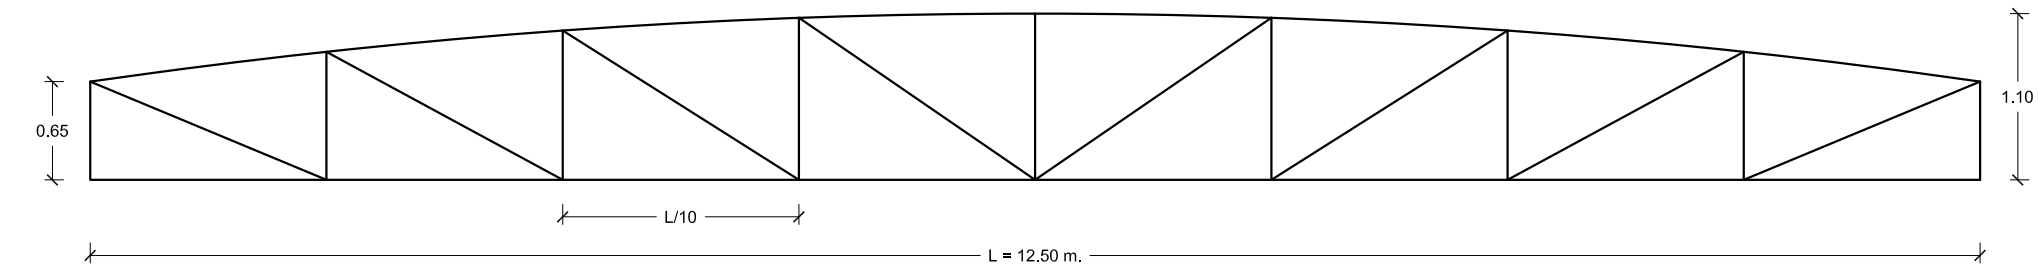



ARRIOSTRAMIENTO

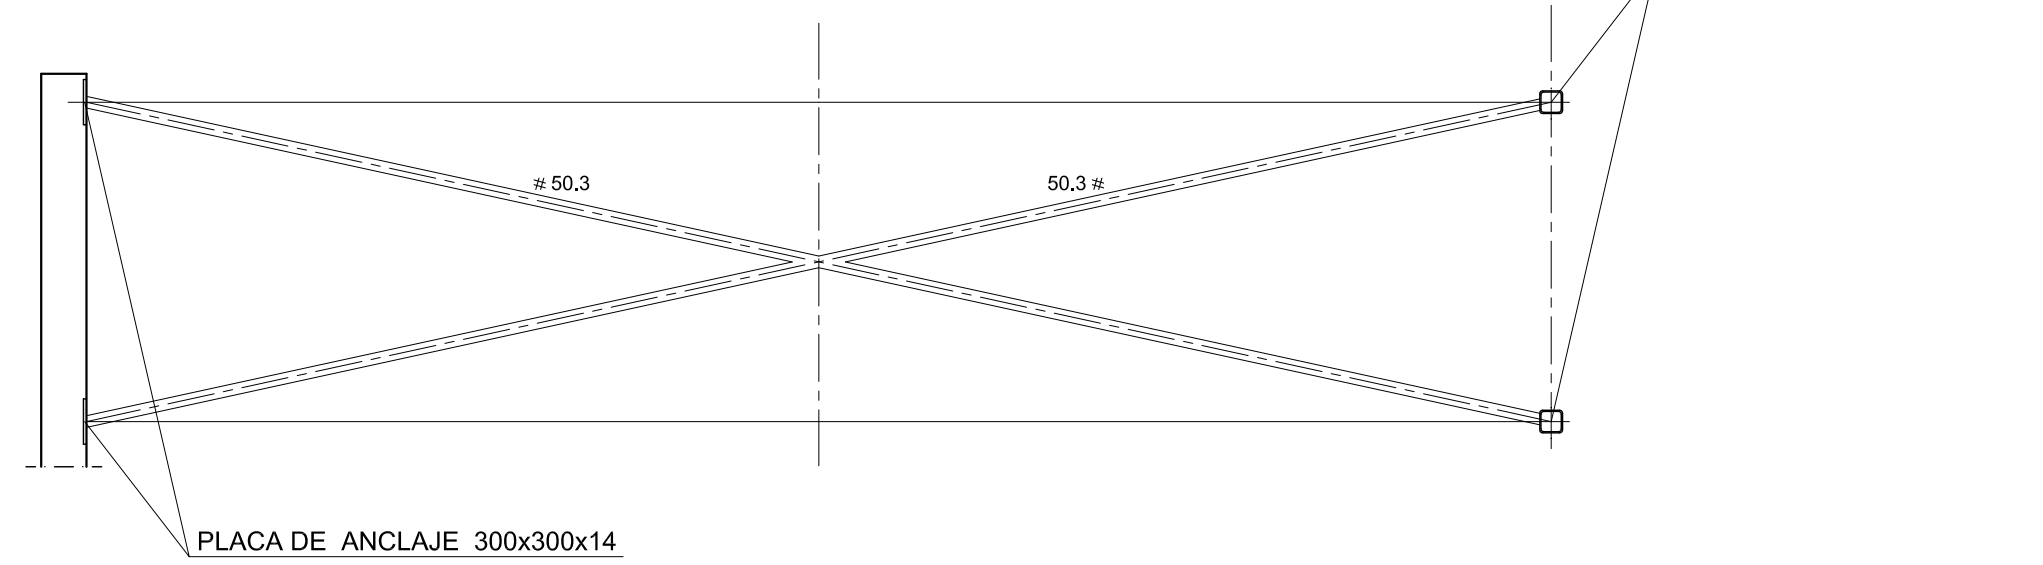

PLANTA DE ESTRUCTURA (Sección 3-3)

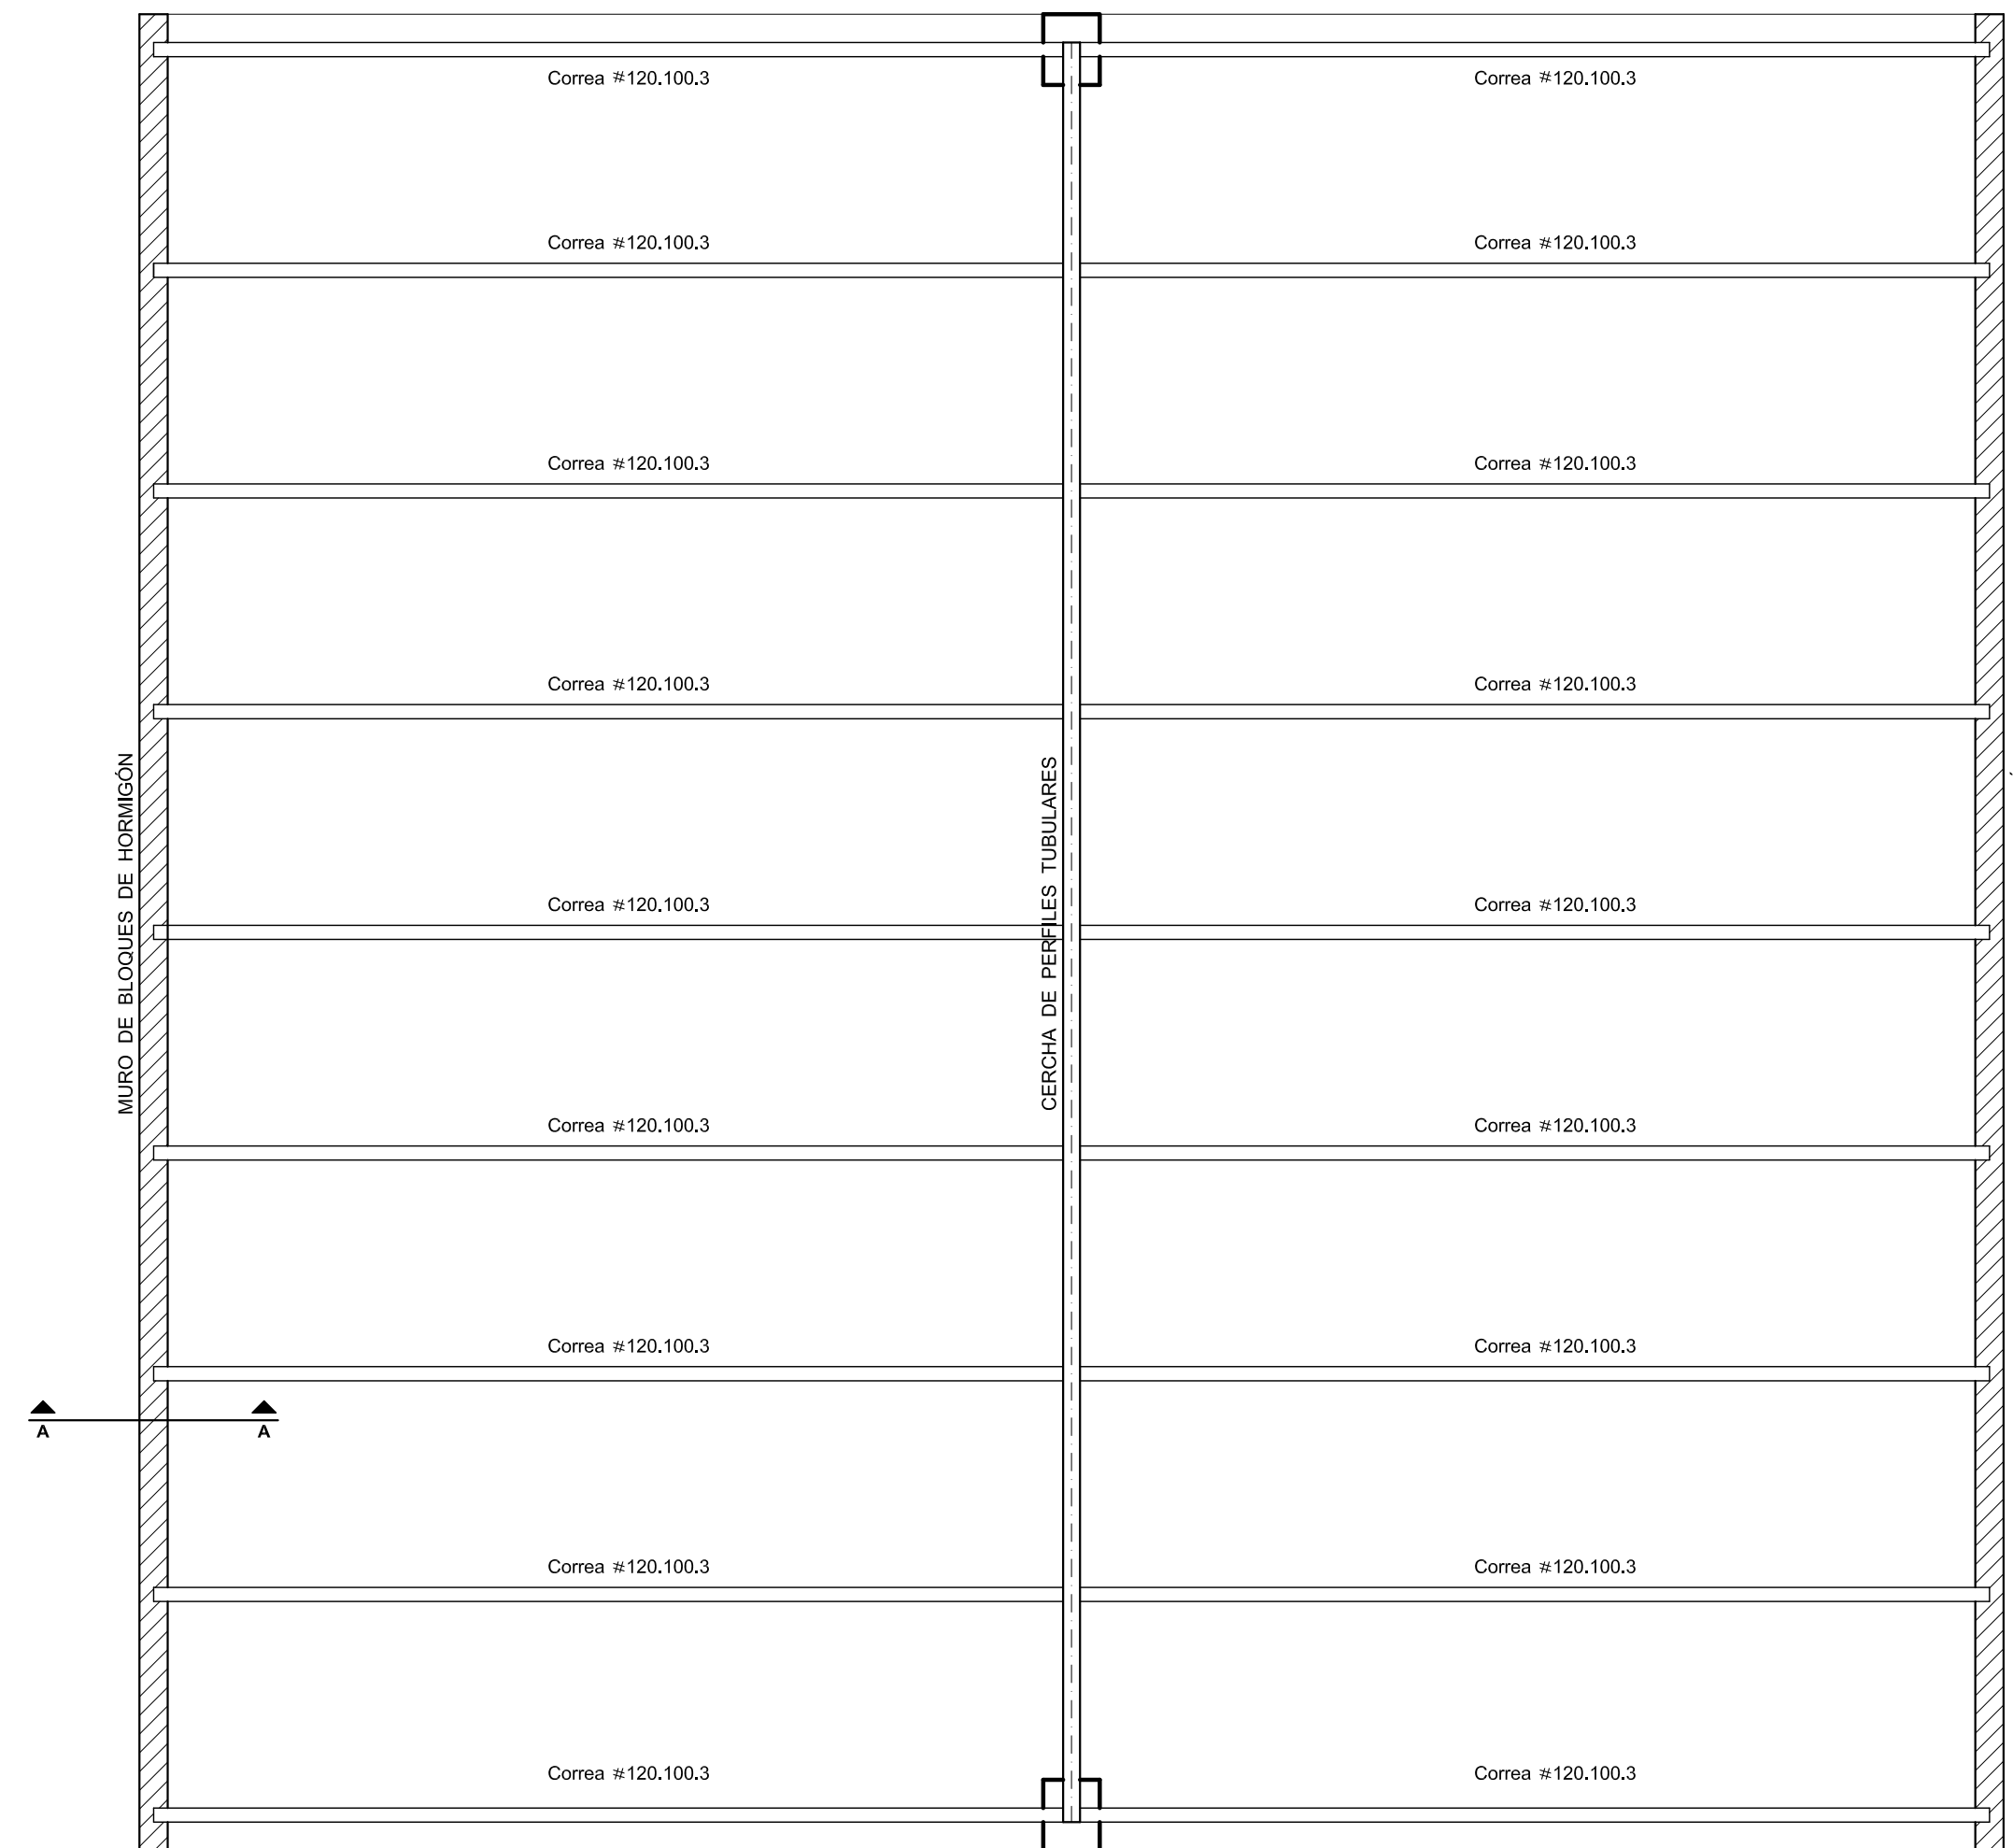


PLANTA DE ESTRUCTURA (Sección 3-3)

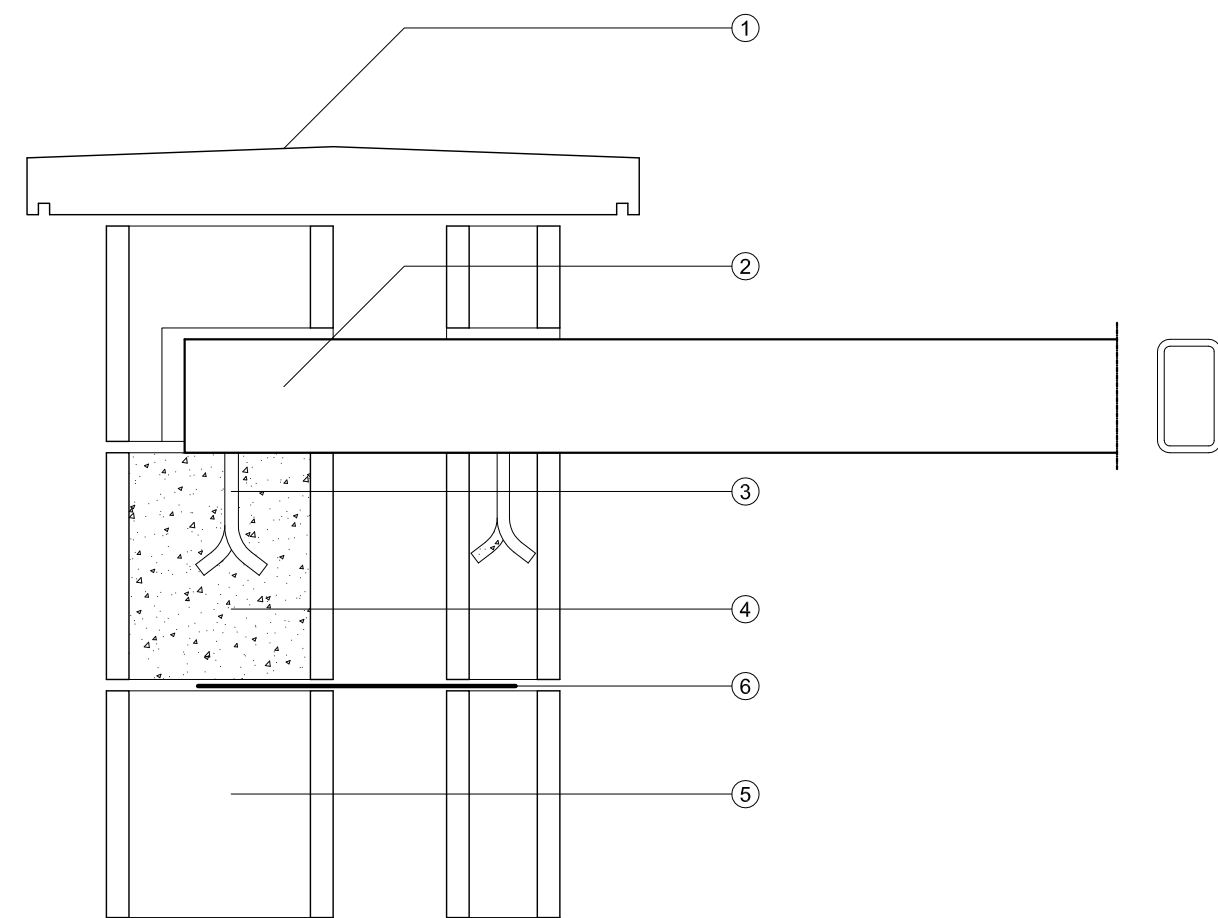

PLANTA DE ESTRUCTURA (Sección 3-3)

0 10 m.

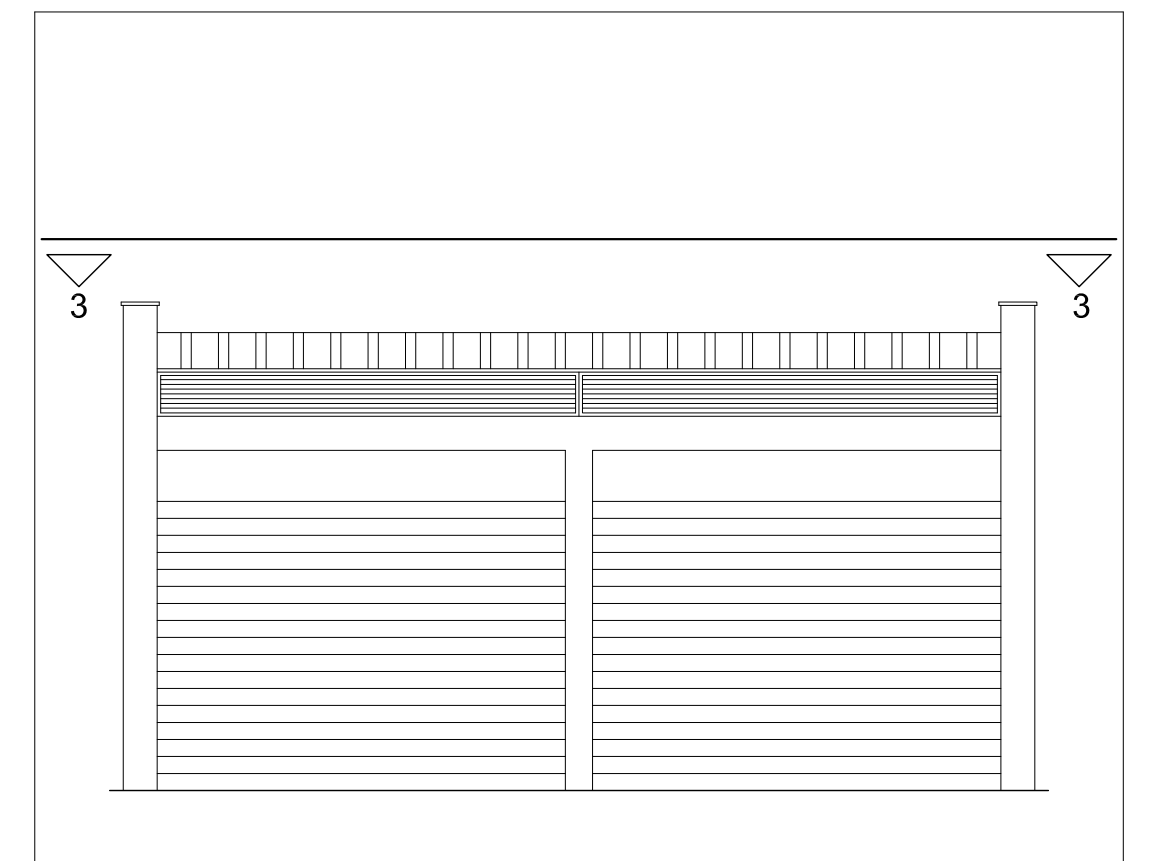

CUADRO DE PERFILES	
BARRA	PERFIL ACERO S 275-J0
CORDON INFERIOR CORDON SUPERIOR MONTANTES EXTREMOS	# 80,4
MONTANTES INTERIORES DIAGONALES	# 40,4
CORREAS	# 120,100,3

①	REMATE DE PIEDRA ARTIFICIAL 50x5 cm. CON GOTERÓN
②	CORREA DE PERFIL DE ACERO TUBULAR 120,100,3
③	REDONDO DE ANCLAJE Ø 12 B 400 S
④	MACIZADO DE FABRICA DE BLOQUES CON HORMIGÓN H-25
⑤	FABRICA DE BLOQUES DE HORMIGÓN DE DOS HOJAS
⑥	ARMAD. REFUERZO DE ACERO GALVAN. TRIANGULAR RECUBRIM. EPOXI

LEYENDA DE ALBAÑILERÍA