


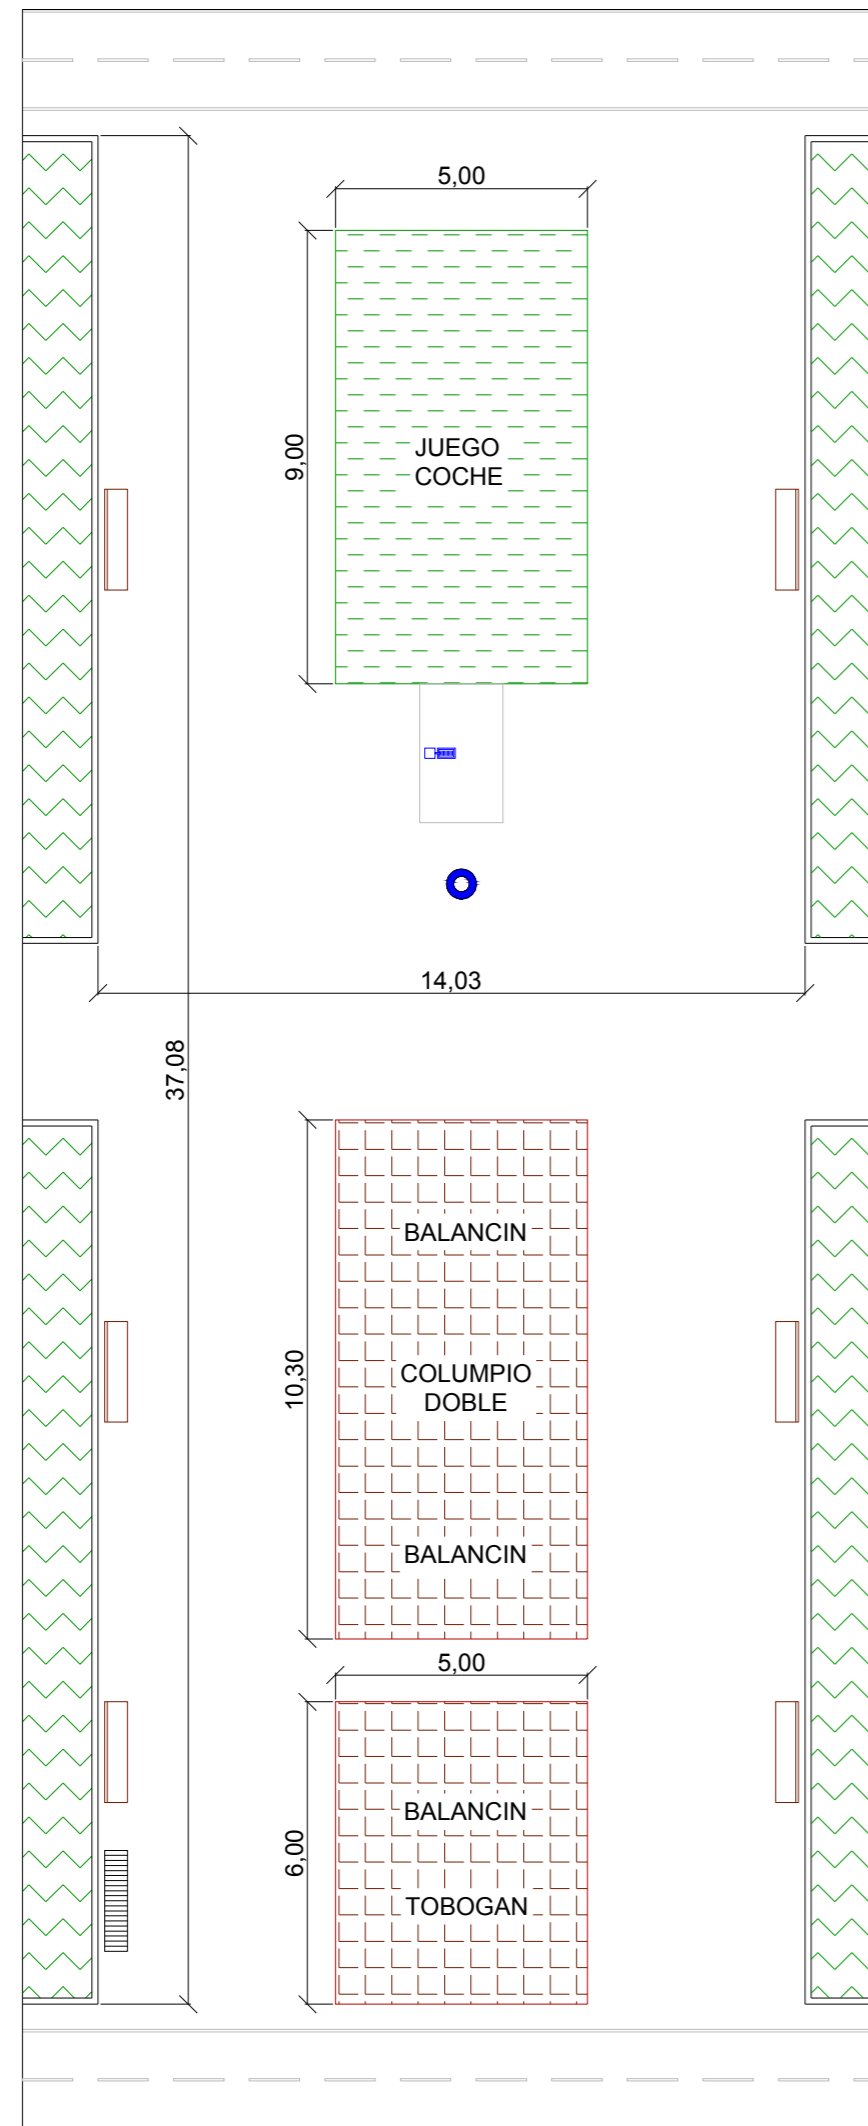


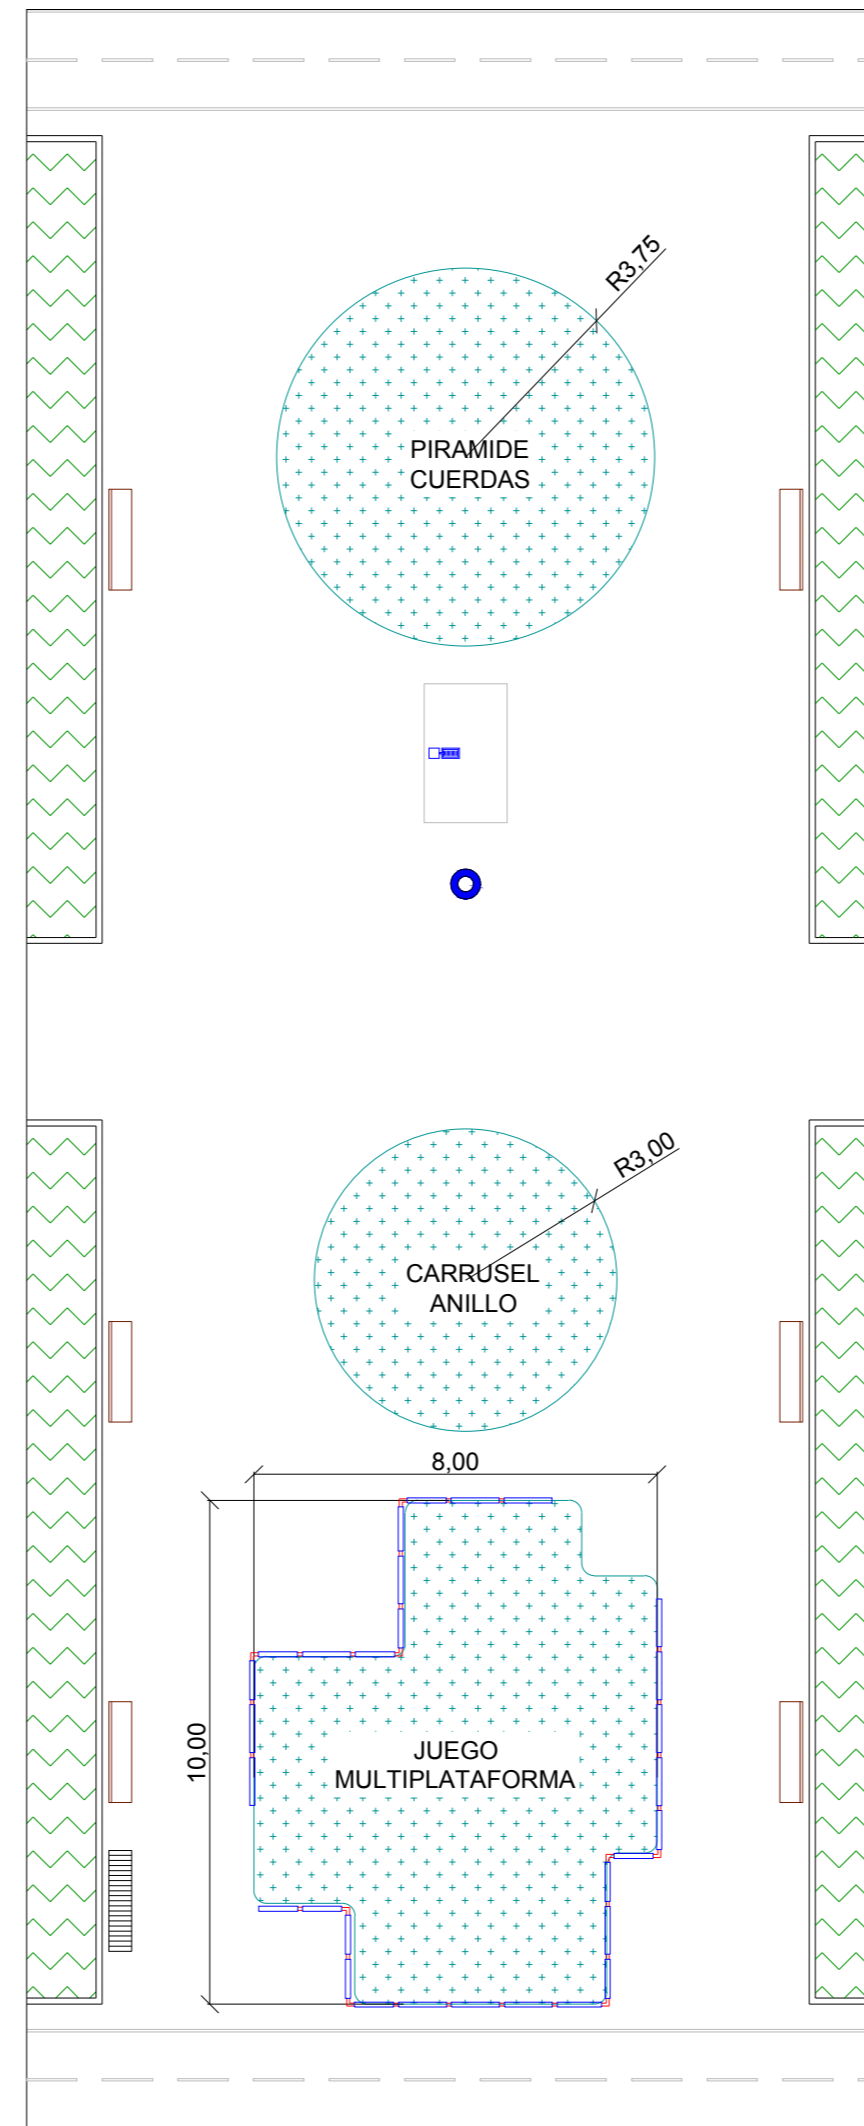
ESTADO ACTUAL






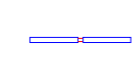
LEYENDA PAVIMENTOS

-  Pavimento existente de Losetas de Caucho
-  Pavimento césped artificial
-  Pavimento continuo de Caucho e= 4 cm


ESTADO REFORMADO




LEYENDA MOBILIARIO

-  Banco
-  Farola
-  Fuente Consumo
-  Estacionamiento Bicicletas
-  Vallado Metálico

SITUACION ESCALA 1:1500

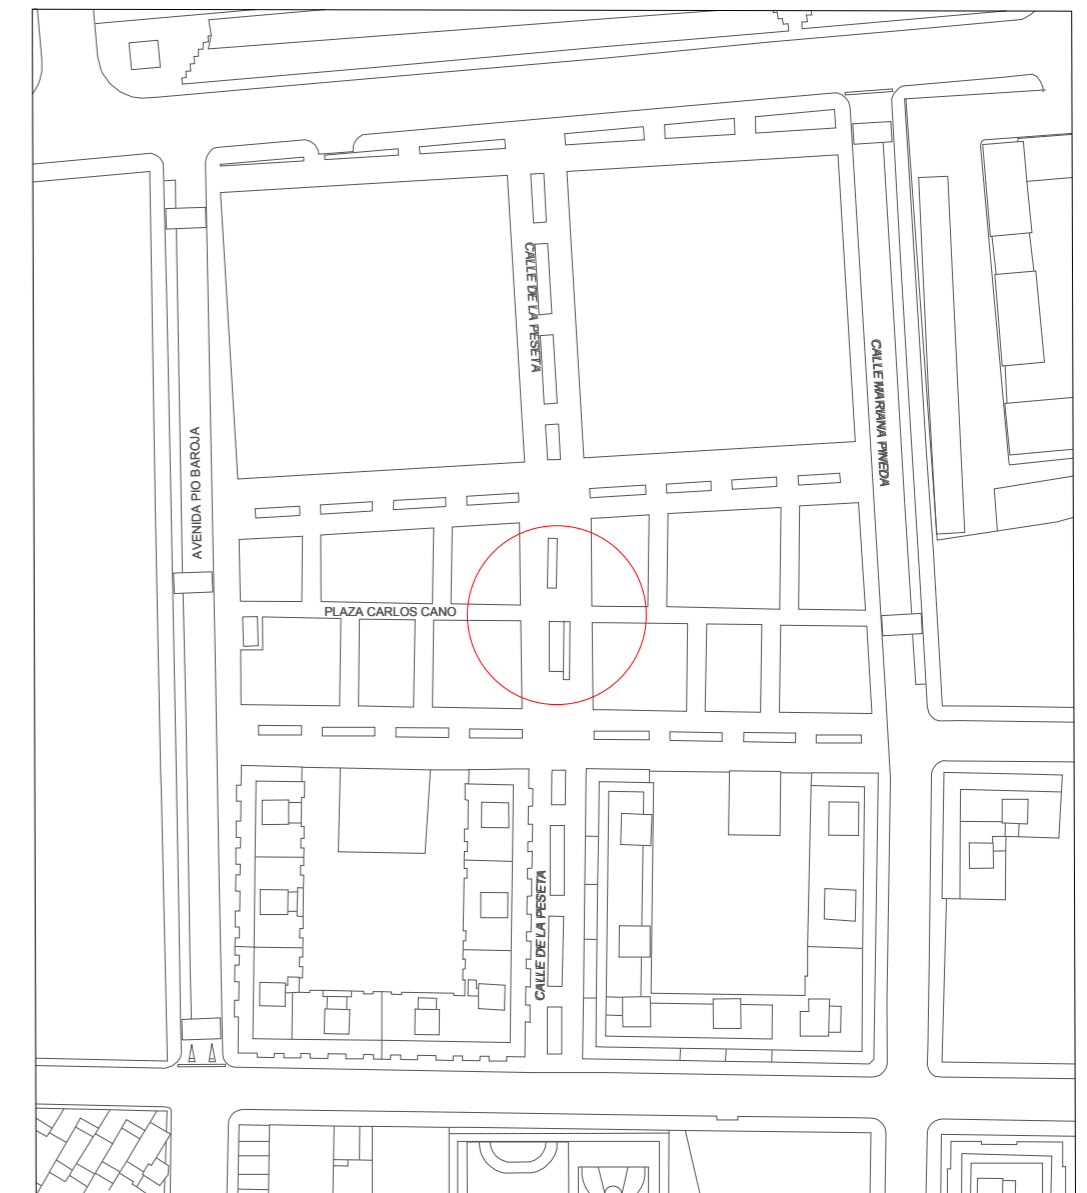

ACTUACION: RENOVACION Y DOTACION DE JUEGOS INFANTILES ANDÚJAR (Jaén)

 EXCMO. AYUNTAMIENTO DE ANDÚJAR	Emplazamiento	Piano nº
	PARQUE INFANTIL PZA. CARLOS CANO	3
	SITUACION, ESTADO ACTUAL, REFORMADO	
Técnico Municipal	Fecha	
	OCTUBRE 2017	
	Escala	
	1:150	
ANTONIO DOMINGUEZ GARRIDO , arquitecto técnico		