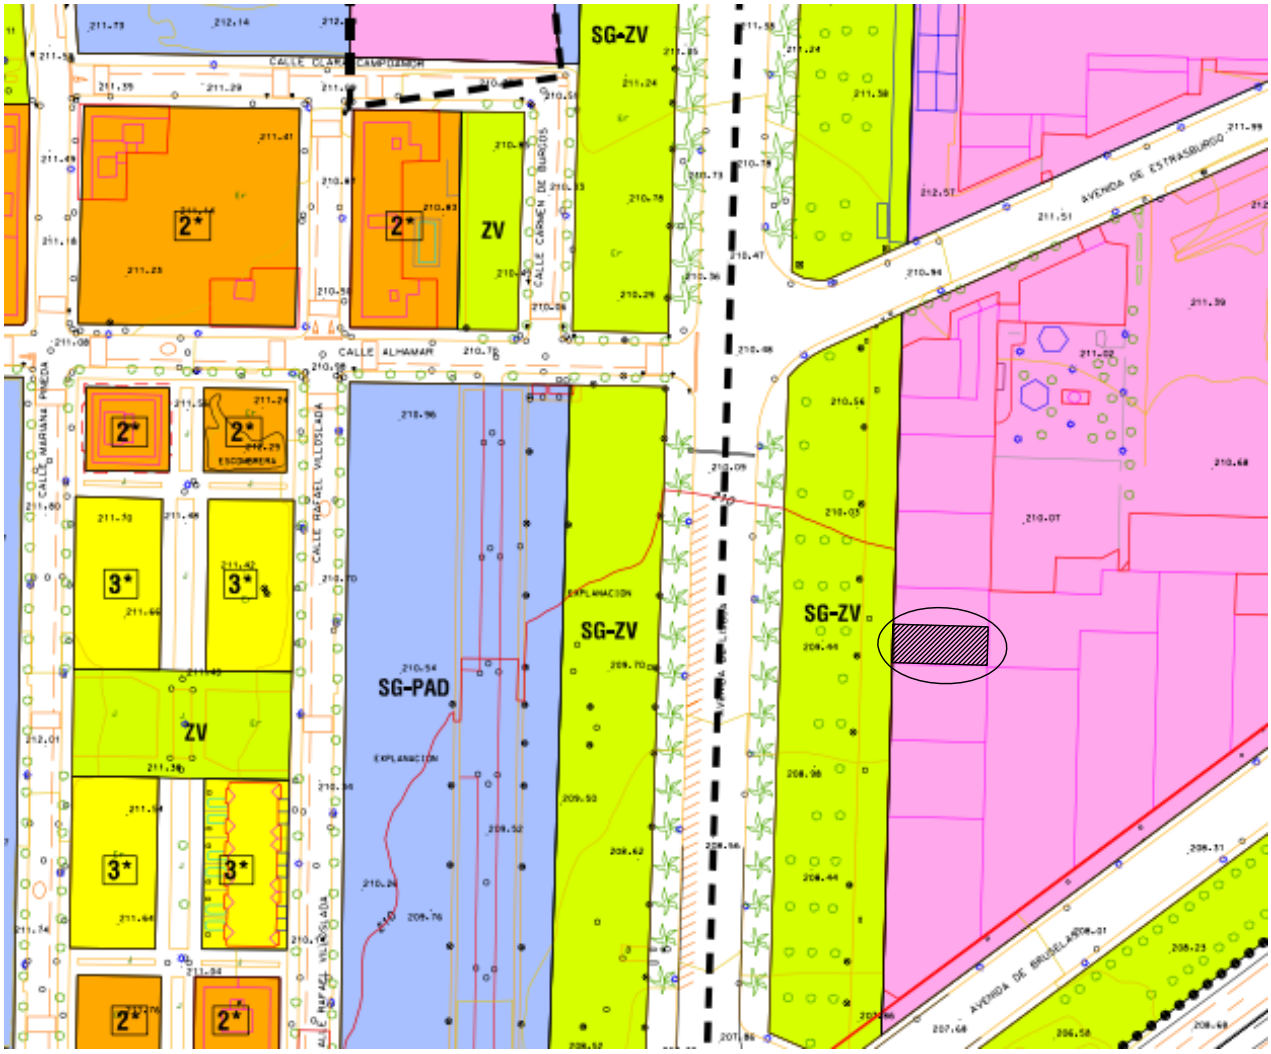

N

Arquitecto:
JAIME PEREZ PEREZ

C/Granados 14-Bajo
23740 Andújar (Jaén)
953-519011

Delineacion:
LUIS CORBELLA MEDINA

PROYECTO TÉCNICO PARA LICENCIA DE APERTURA DE NAVE PARA ACADEMIA DE BAILE

AVD. DE LISBOA- nº 1 DE ANDÚJAR

Promotor: SANDRA ALMEIDA REAL

Nº Plano: 01

PLANO DE SITUACION

Fecha: JUNIO 2018

Nº Proyecto: 01/18

Escala: 1:2000